

БЛАГОУСТРОЙСТВО ТЕРРИТОРИИ СКВЕРА
пл. ТРУДА 19, ВОЛЖСКИЙ



Проектная
группа А1



СИТУАЦИОННЫЙ ПЛАН РАССМАТРИВАЕМОЙ ТЕРРИТОРИИ

СХЕМА ТРАНСПОРТНОЙ, ПЕШЕХОДНОЙ СЕТИ



ТОЧКИ ПРИТЯЖЕНИЯ



ОСТАНОВКА



ВНЕШНИЕ КВАРТАЛЬНЫЕ
ПРОЕЗДЫ



ОСТАНОВКА ОБЩЕСТВЕННОГО
ТРАНСПОРТА



ЖИЛЫЕ ПОСТРОЙКИ



МАГИСТРАЛЬ
ОБЩЕСТВЕННОГО ЗНАЧЕНИЯ



ОСНОВНЫЕ
ПЕШЕХОДНЫЕ СВЯЗИ



ЦЕРКОВЬ



ТОРГОВЫЕ ТОЧКИ



ВНУТРИКВАРТАЛЬНЫЕ
ПРОЕЗДЫ



ТЕРРИТОРИЯ
ПРОЕКТИРОВАНИЯ



ЦЕРКОВЬ



КРУПНЫЕ МАГАЗИНЫ



КАФЕ, РЕСТОРАНЫ



ОБРАЗОВАТЕЛЬНЫЕ
УЧРЕЖДЕНИЯ



ТЕРРИТОРИЯ
ПРОЕКТИРОВАНИЯ

ФОТОФИКСАЦИЯ ТЕРРИТОРИИ



ЦЕЛИ И ЗАДАЧИ

- ФОРМИРОВАНИЕ ЦЕЛЬНОГО АРХИТЕКТУРНОГО ОБЛИКА ПРОЕКТИРУЕМОЙ ТЕРРИТОРИИ;
- НАСЫЩЕНИЕ ТЕРРИТОРИИ ФУНКЦИЯМИ ДЛЯ ПОВЫШЕНИЯ РАЗНООБРАЗИЯ СЦЕНАРИЕВ ИСПОЛЬЗОВАНИЯ;
- СОЗДАНИЕ БЛАГОПРИЯТНОЙ ТЕРРИТОРИИ ДЛЯ ОБЕСПЕЧЕНИЯ СОЦИАЛЬНЫХ ПОТРЕБНОСТЕЙ НАСЕЛЕНИЯ.



-СКВЕР ПРЕДСТАВЛЯЕТ СОБОЙ ТЕРРИТОРИЮ, НАСЫЩЕННУЮ ЗОНАМИ ОТДЫХА И ПРОГУЛОЧНЫМИ АЛЛЕЯМИ



-В ОСНОВУ ГЕНЕРАЛЬНОГО ПЛАНА ПОЛОЖЕНЫ КАК СУЩЕСТВУЮЩИЕ ТАК И ПЛАНИРУЕМЫЕ ПЕШЕХОДНЫЕ СВЯЗИ, А ТАКЖЕ ФРАГМЕНТЫ ОРНАМЕНТА, ПРИСУЩИЕ СТИЛЮ ПЕТРОВСКОГО БАРОККО.

-ОБЪЕКТЫ, РАСПОЛОЖЕННЫЕ НА ПРОЕКТИРУЕМОЙ ТЕРРИТОРИИ, ОБЪЕДИНЕНЫ ОБЩИМИ СТИЛИСТИЧЕСКИМИ ПРИЕМАМИ



Проектная группа А1



СХЕМА ФУНКЦИОНАЛЬНО - ПЛАНИРОВОЧНОЙ ОРГАНИЗАЦИИ ТЕРРИТОРИИ ПРОЕКТИРОВАНИЯ



● ЗОНА ОТДЫХА

● КЛУМБА С МНОГОЛЕТНИМИ ЦВЕТАМИ

● КЛУМБА С ПАЛИСАДОМ

● РОТОЦДА

● ФОНТАН


ГЕНЕРАЛЬНЫЙ ПЛАН ТЕРРИТОРИИ ПРОЕКТИРОВАНИЯ



СХЕМА РАСПОЛОЖЕНИЯ МАЛЫХ АРХИТЕКТУРНЫХ ФОРМ







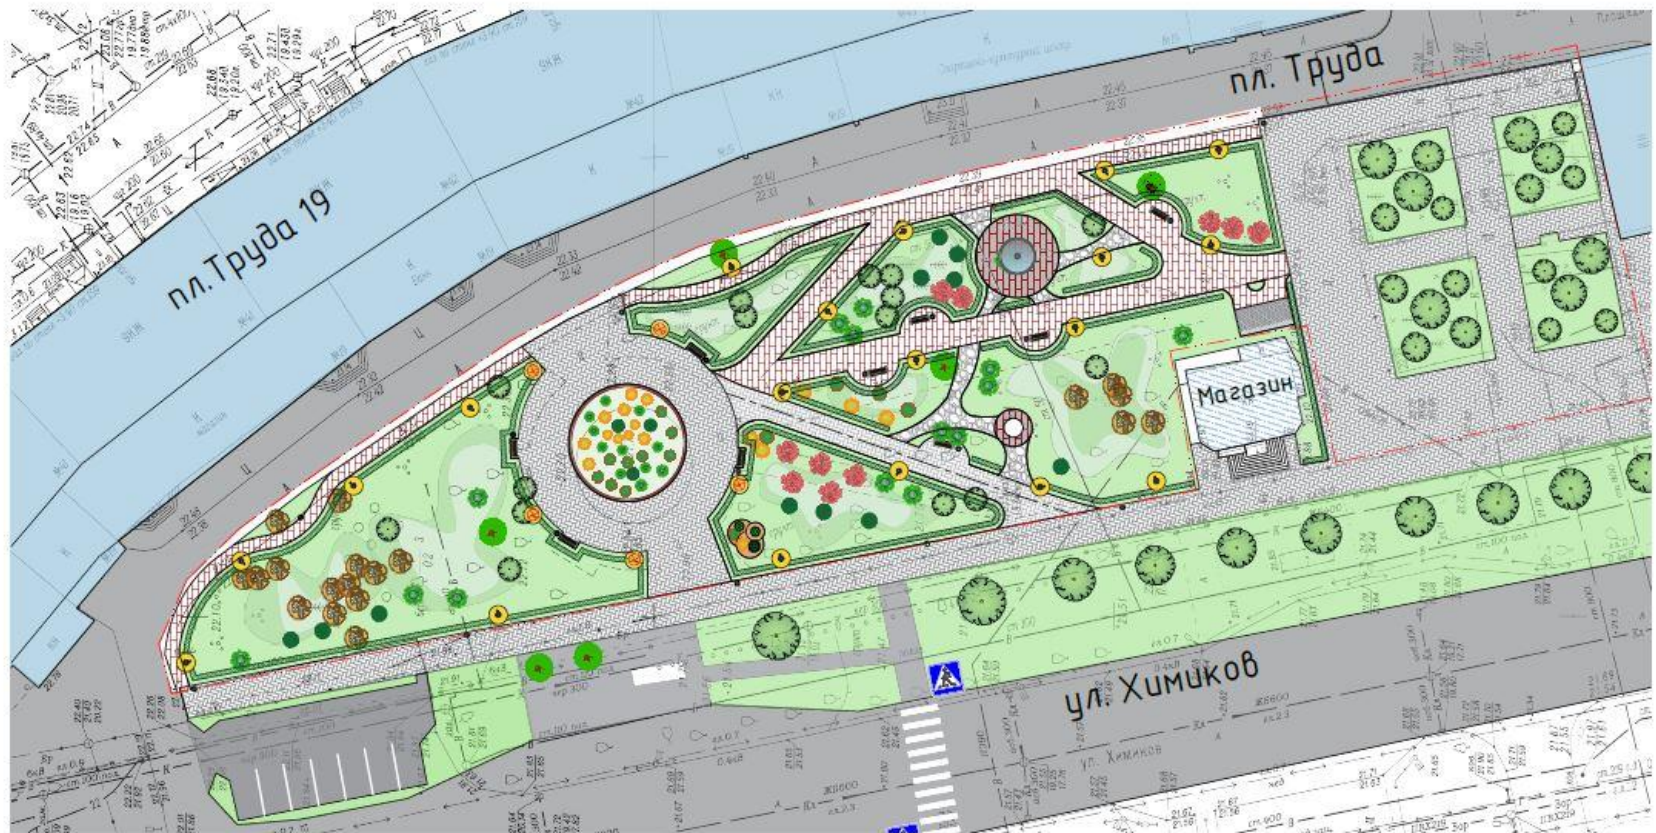



- 1 РОТОНДА
- 2 ФОНТАН
- 3 СКАМЕЙКА «ЗМЕЙКА»
- 4 СКАМЕЙКА ЧУГУННАЯ «КАРМЕН»
- 5 ПАРКОВЫЙ СВЕТИЛЬНИК «ТАТЬЯНКА» ГОРОДСКАЯ СЕРИЯ

  

Проектные материалы:

Условные обозначения:

-  Граница проектирования
-  Существующие здания и сооружения
-  Существующее покрытие из тротуарной плитки
-  Тротуарная плитка
-  Щебеночное покрытие
-  Существующие деревья и кустарники
-  Существующие опоры освещения
-  Проектируемые опоры освещения

Обозначение	Наименование	Ед. изм.	Кол-во	Примеч.
	Кизильник 30-50 см, ОКС	шт.	1815	
	Вейгела 40-60 см,	шт.	10	

289/20-6-АР-Корректировка					
Благоустройство общественных территорий городского округа – город Волжский Волгоградской области: территория перед жилым домом в районе пл.Труда по ул.Химиков					
Изм.	Кол.уч.	Лист	№ док.	Подп.	Дата
Разработал	Хайбуллин А.В.	АС-ГРУПП			2021
Проверил	Суслов Г.С.				
Благоустройство территории. Архитектурные решения				Стадия	Лист
				п	10
План инвентаризации древесно-кустарниковой растительности (М1:500) с проектными материалами				Листов	10
Н. контр.					

ПЛАН ПІАРУЖІНОГО ОСВЕЩЕННЯ





ВИЗУАЛИЗАЦИЯ ЗОНЫ С ФОНТАНОМ



Проектная
группа А1





ВИЗУАЛИЗАЦИЯ ГЛАВНОЙ ПЛОЩАЖИ



Проектная
группа А1

