


Территория санитарно-защитной зоны вдоль ул. Пушкина (22 микрорайон), ул. Пушкина в районе ул. Оломоуцкой

Схема благоустройства

План схема зонирования М 1:1000

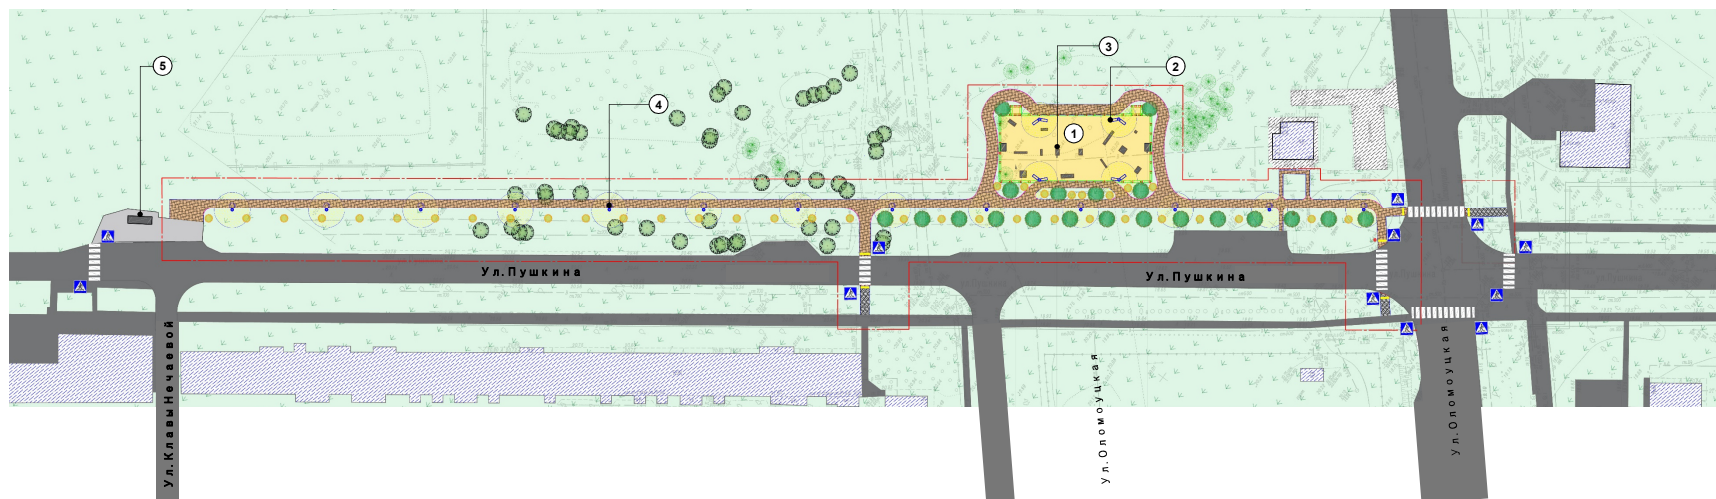

Экспликация

- 1 Площадка для выгула собак
- 2 Оборудование для дрессировки и выгула собак
- 3 Модульная мебель
- 4 Уличный светильник
- 5 Остановка общественного транспорта

Условные обозначения

	Граница проектирования		Сущ. деревья
	Существующие здания и сооружения		Зелёная зона
	Тротуарная плитка Тип-1		Опора освещения h-6,5 м с прожекторами
	Тактильная плитка		Проектируемый светильник h-4,5 м
	Площадка для дрессировки и выгула собак		Существующая опора освещения (демонтаж)

Благоустройство территории предполагает облагораживание улицы в целом, развитие современного общественного пространства

проектом предусматривается:

- организация зоны выгула собак с тренировочным оборудованием;
- замена покрытий тротуарной плиткой в соответствии с назначением, эстетическими и экономическими требованиями;
- реконструкция озелененных территорий с комплексом ландшафтно-планировочных, инженерных, агротехнических работ;
- устройство комфортного и безопасного освещения;
- устройство системы автоматического полива;
- устройство системы видеонаблюдения.

